

Pointe-à-Pitre, le 20 février 2018

AVIS AUX USAGERS N° 10/2018

Objet : Travaux maritimes.

La Capitainerie du Grand Port Maritime de la Guadeloupe informe les usagers,

Que les travaux pour la construction des fosses d'ancrage cyclonique sur le quai 12, entre les bollards 22 et 24, débiteront le **mardi 13 mars 2018** pour une durée de 3 mois et demi.

L'emprise des travaux (cf plan ci-dessous) sera limitée par des barrières de chantier.

Ces travaux n'auront pas d'impact sur l'accostabilité du quai 12. Les bollards resteront accessibles en tout temps à l'exception du bollard n°23 dont l'utilisation devra faire l'objet d'un accord de la Capitainerie.


Il est demandé à tous les usagers d'observer la plus grande prudence aux abords des zones concernées.

Destinataires :

Agents maritimes – Armements – Marina de Bas du Fort – Comité des Pêches
Station de Pilotage – Brigade nautique – Société de remorquage
Phares & Balises – France-Antilles

L'Officier de Port adjoint

Responsable Vigie – Quais – Plan d'eau – Procédures

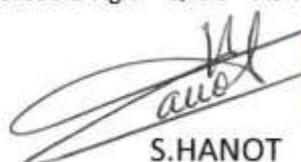


S.HANOT

Emprise des travaux.

IMPLANTATION DE L'OUVRAGE / INSTALLATION DE CHAÎTIEN.

Ech: 1/500
mm

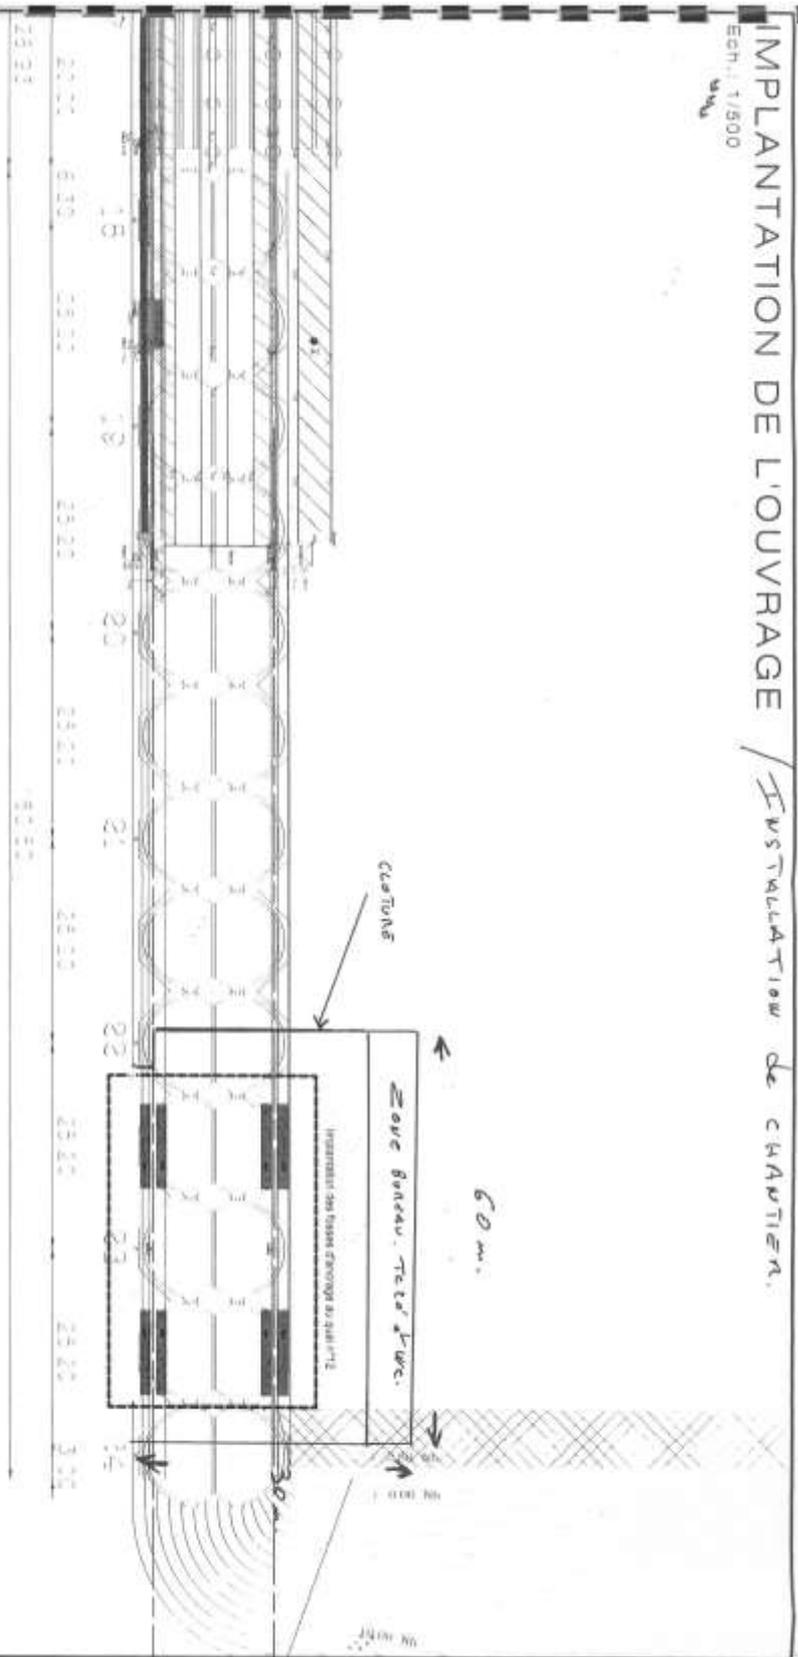

FOSSES D'AVENAGES 00M112 / JMKX

TSA SOGETRAS SAS
RUE EMMANUEL VARIEUX
37130 ABYMES
TEL : 04 47 22 25 04 - Fax : 05 50 18 07 09
SOSI Park St patrice - APE : 4200AA
Siret : 402 960 739 00022