


Plan de circulation des usagers durant les travaux adaptation des terre-pleins conteneurs

Phase 1 et 2 : du 06/01/2025 au 28/02/2025

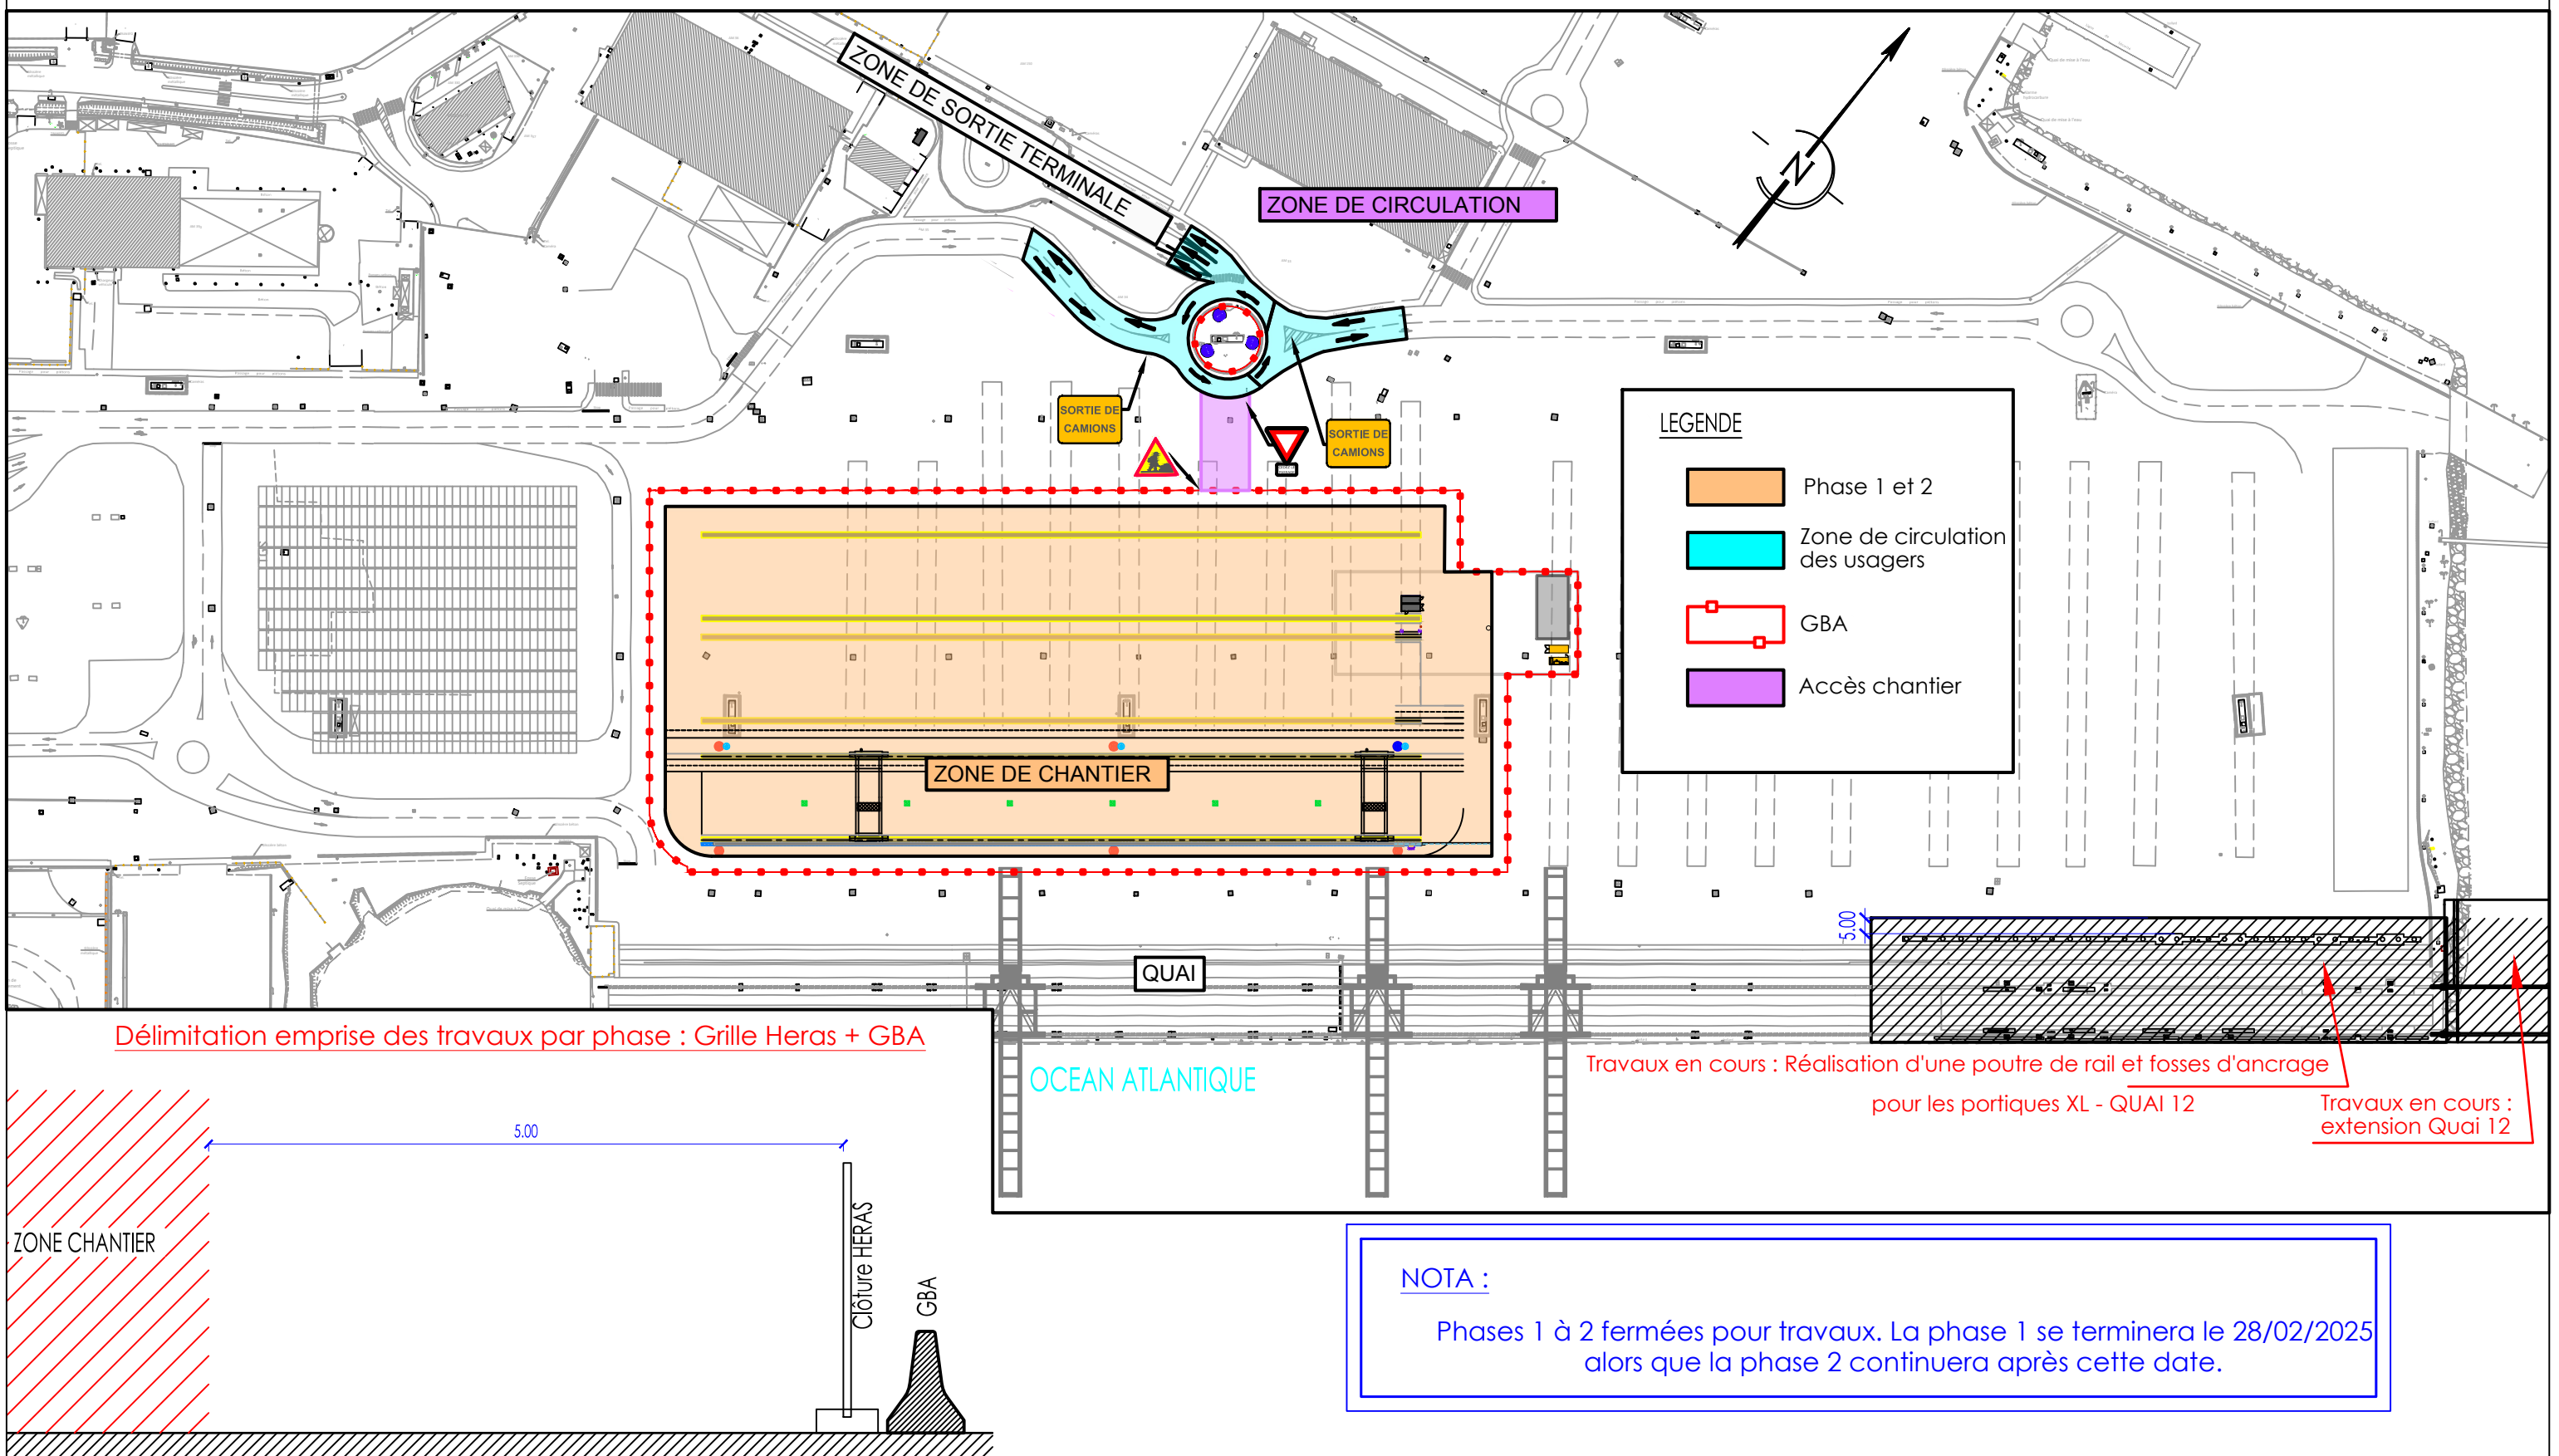

Délimitation emprise des travaux par phase : Grille Heras + GBA

Travaux en cours : Réalisation d'une poutre de rail et fosses d'ancrage pour les portiques XL - QUAI 12  
Travaux en cours : extension Quai 12

