


TRAVAUX DE REALISATION DES PIEUX – PHASE 3

Mercredi 12/02/2025 :

- Travaux de battage sur pieu D

- Libération emprise pieu I + mise en place balisage pieu J

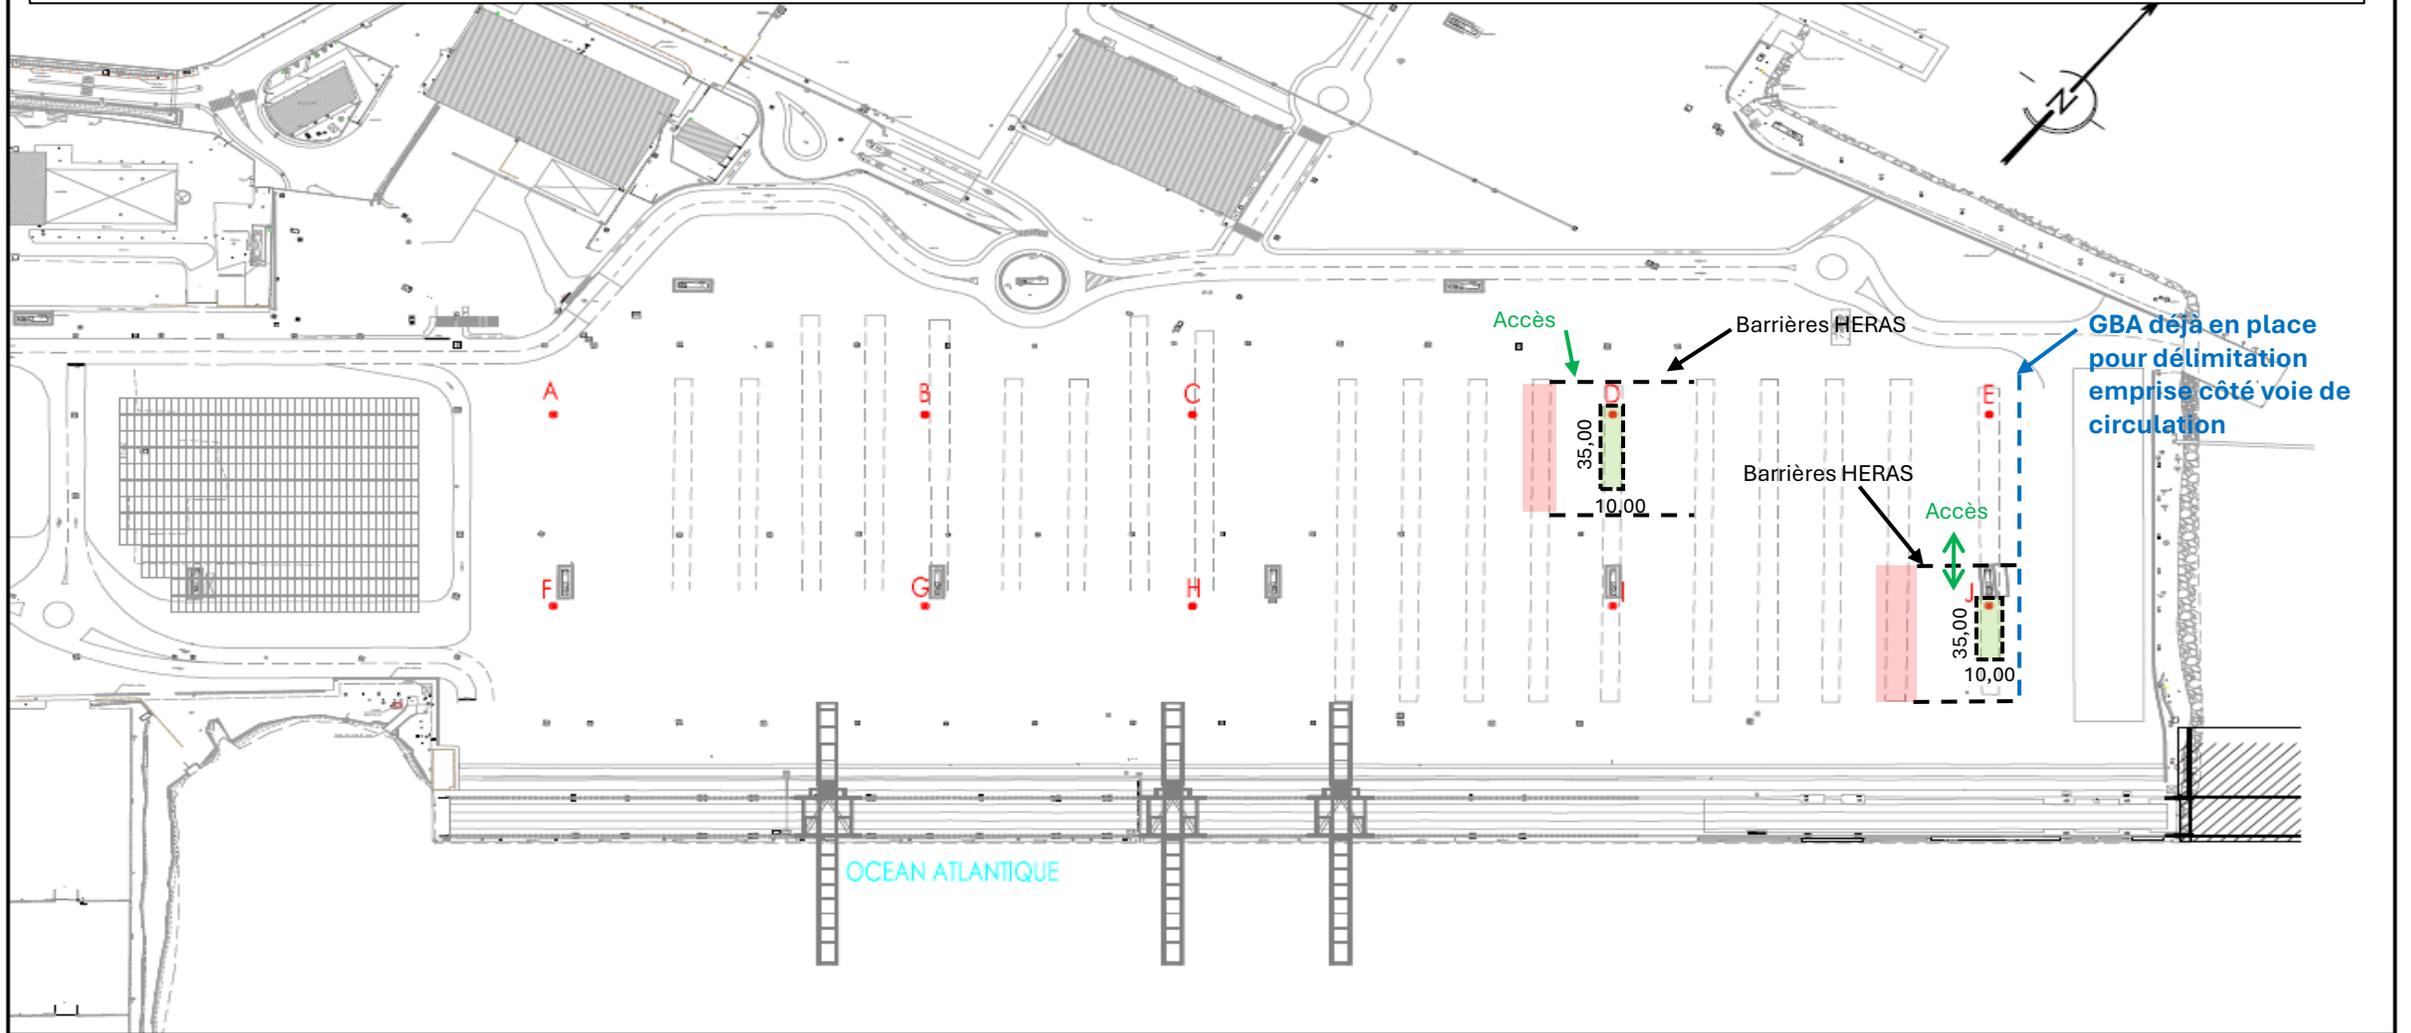

Maitre d'ouvrage : SNC GMM



MAITRISE D'OEUVRE



Impasse Emile Desobry
21 de Jarry
97122 BASSÉ MAHAULT

Implantation des pieux projet sur l'existant

Date : 11/12/2024 Echelle : 1/2000 Indices :


Titre : PORT AUTONOME DE GUADELOUPE

Adaptation des terre-pleins conteneurs

TRAVAUX DE REALISATION DES PIEUX D, I, E & J – PHASE 3

Jeudi 13/02/2025 :


- Fin des travaux sur le pieu D ; maintien d'un balisage autour de la zone ayant subit un affouillement
- Mise en place balisage pieu E

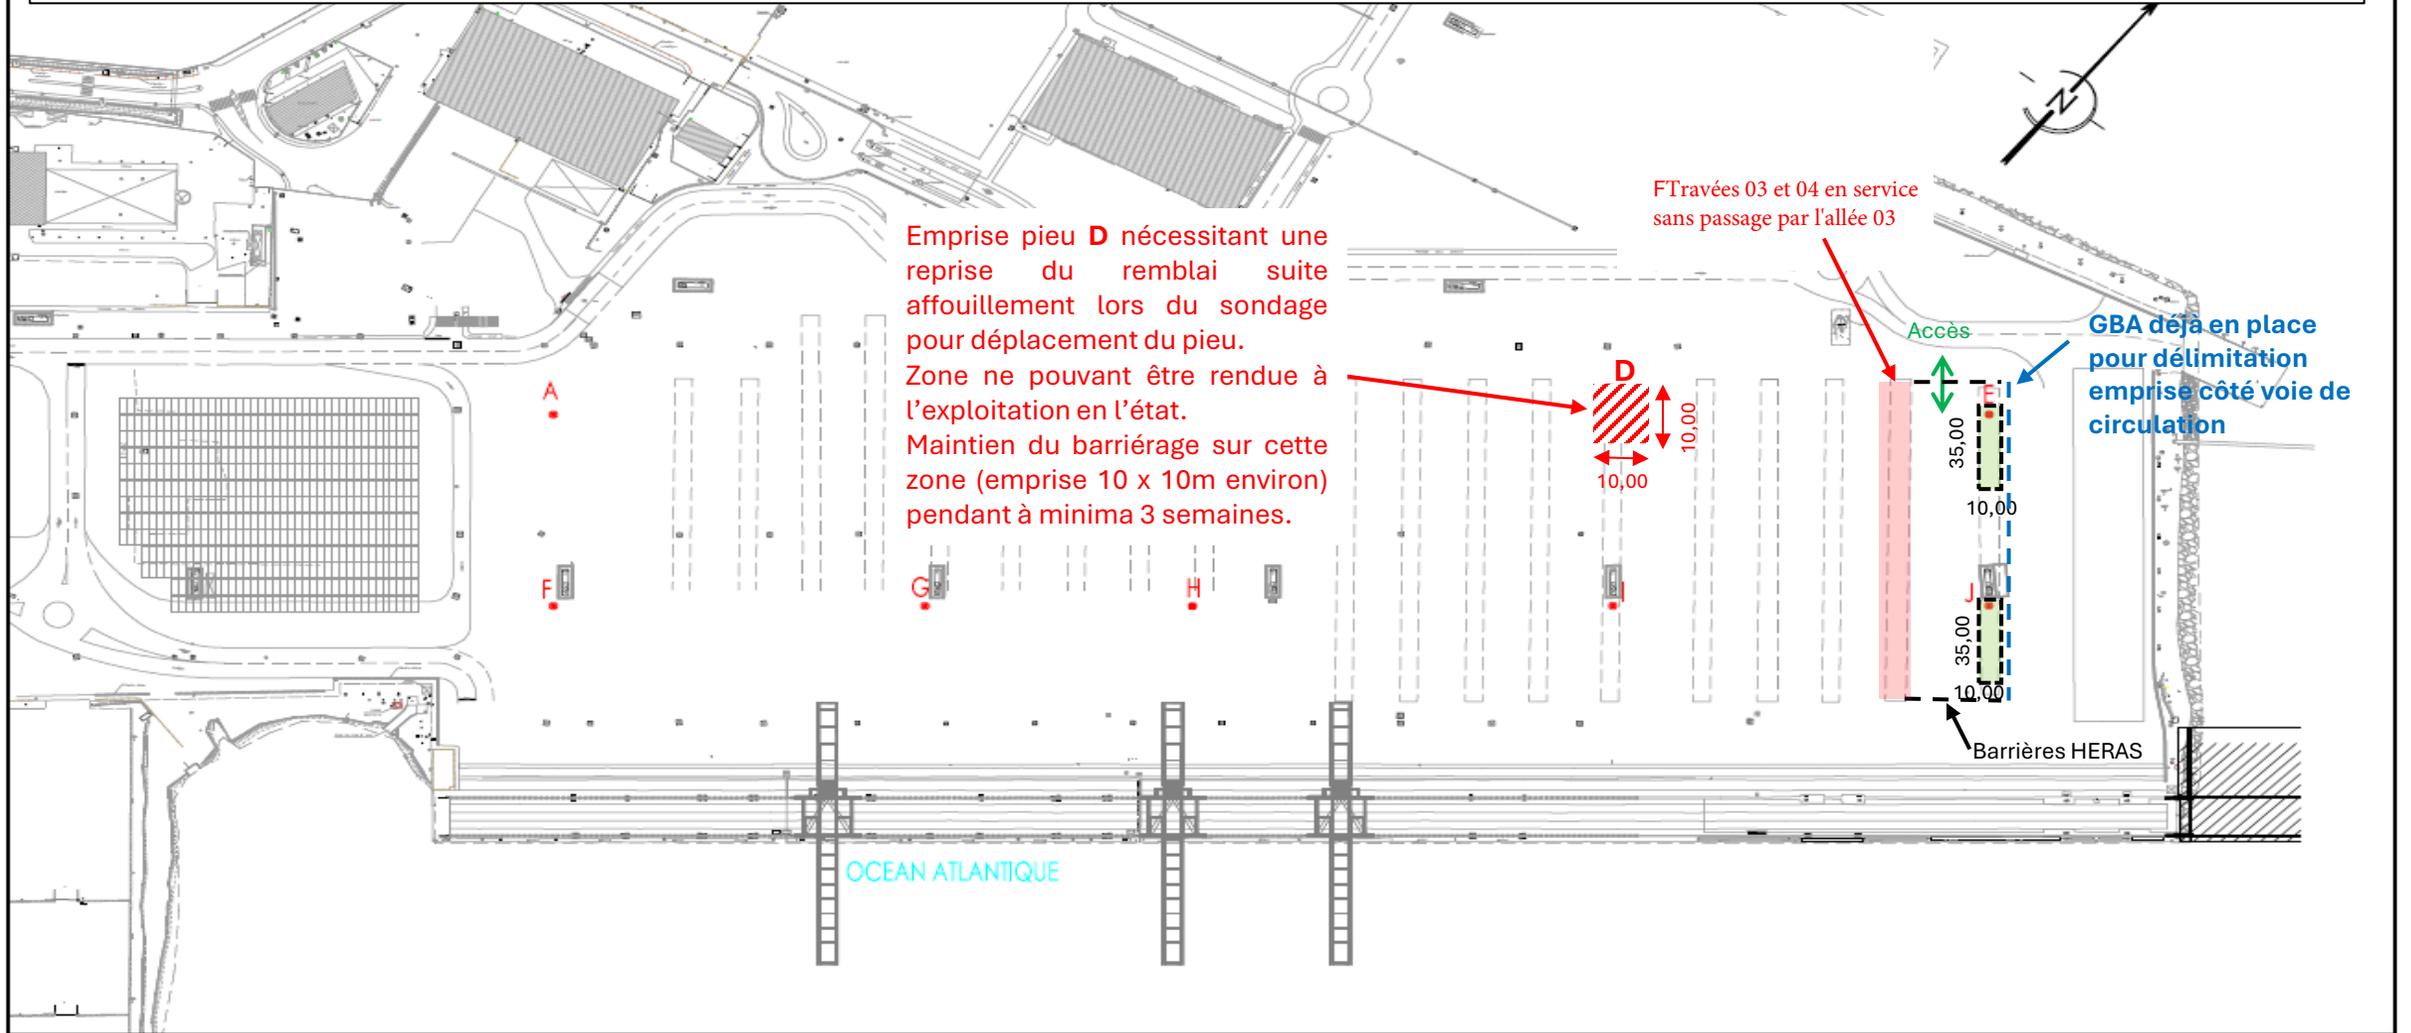

TRAVAUX DE REALISATION DES PIEUX D, I, E & J – PHASE 3

Du vendredi 14 au lundi 24/02/2025 :


- Travaux de battage des pieux E et J

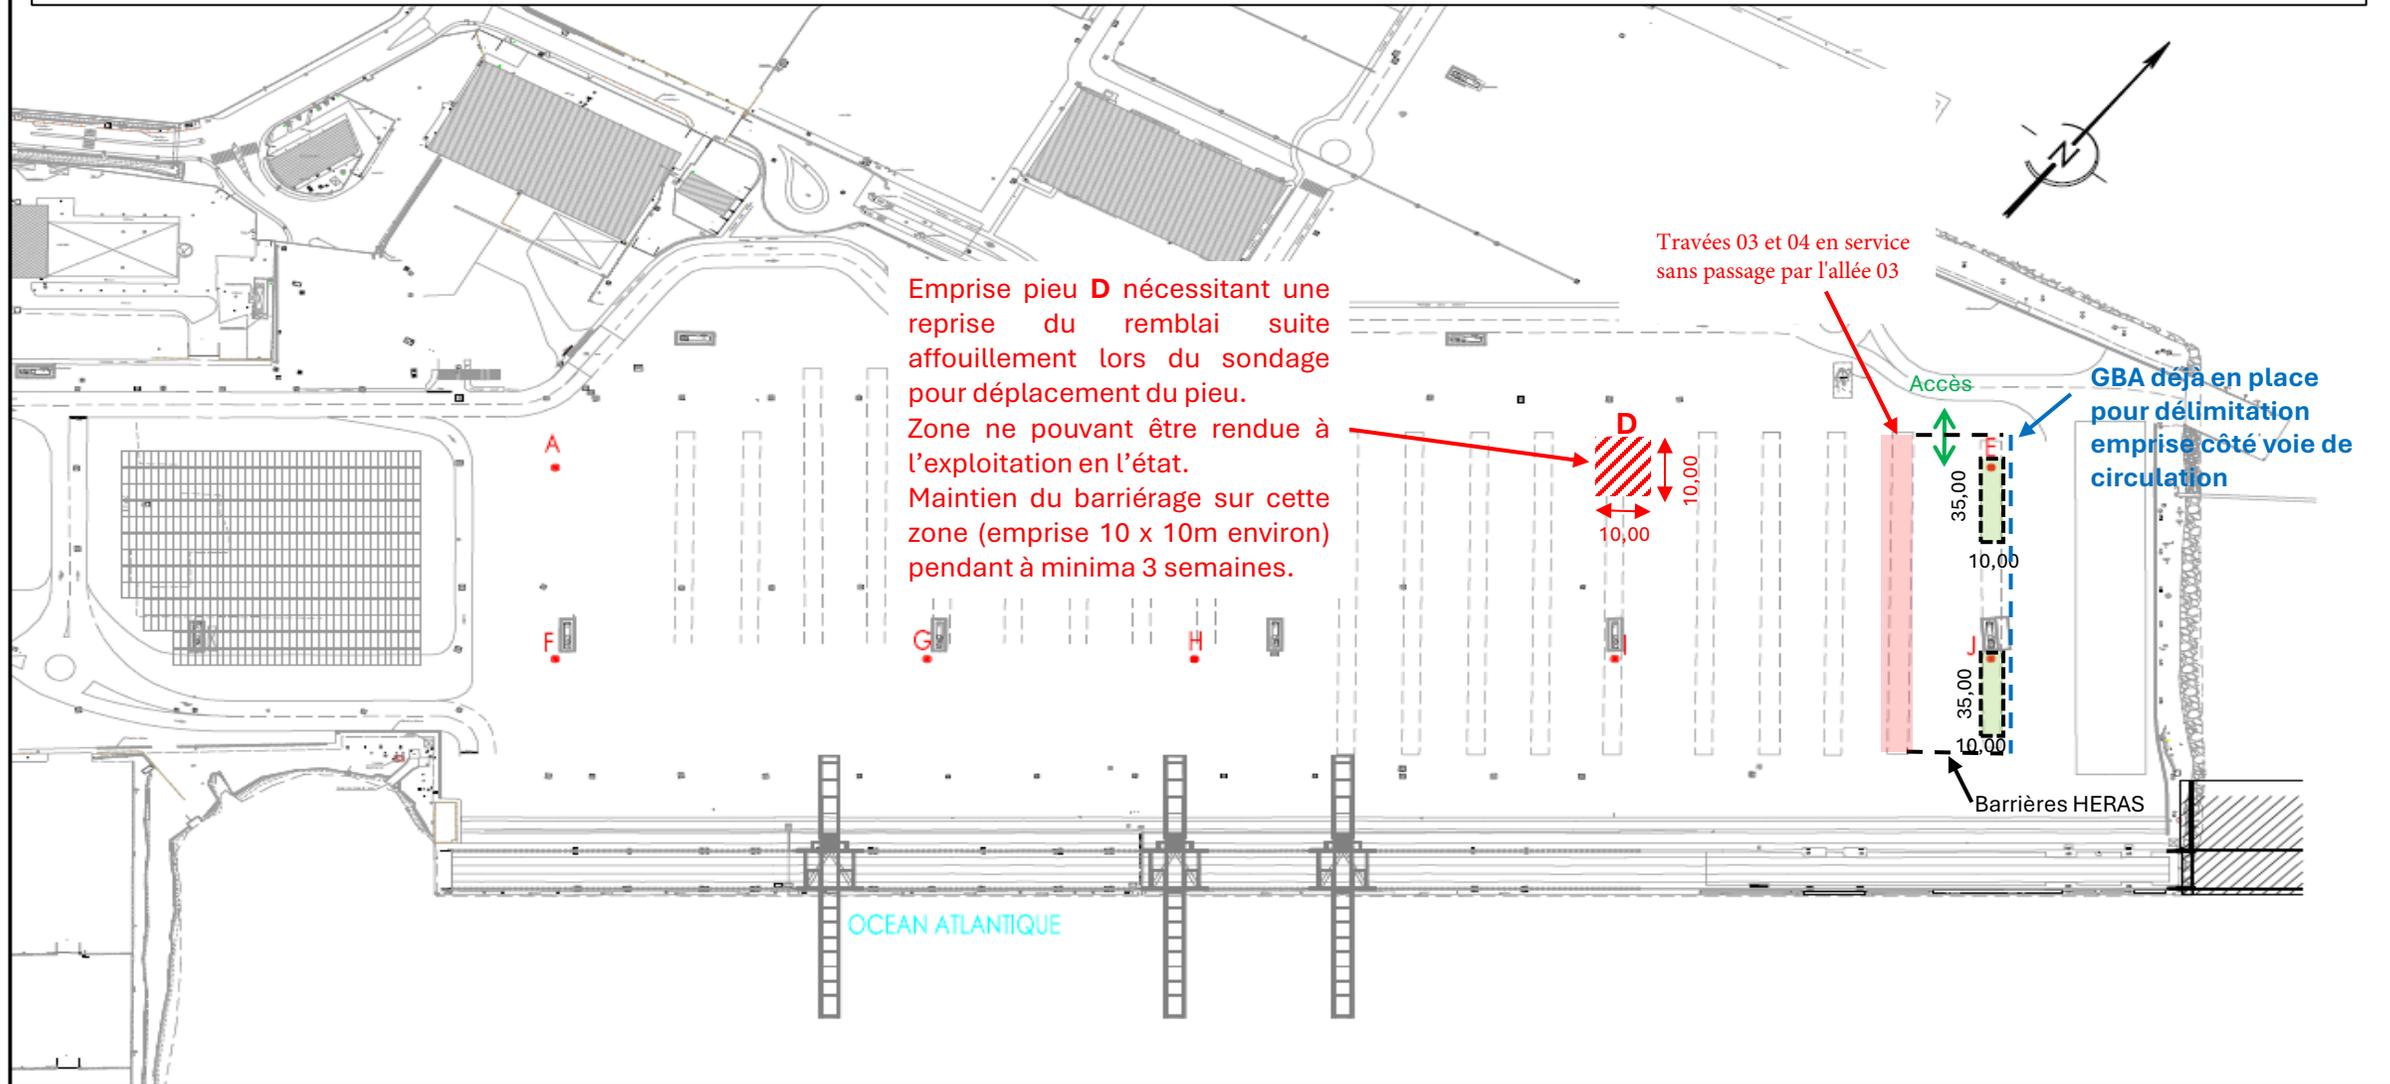

TRAVAUX DE REALISATION DES PIEUX D, I, E & J – PHASE 3

Mardi 25/02/2025 :


- Remise en état de la plateforme de stockage sous les pieux E et J et libération de l'emprise

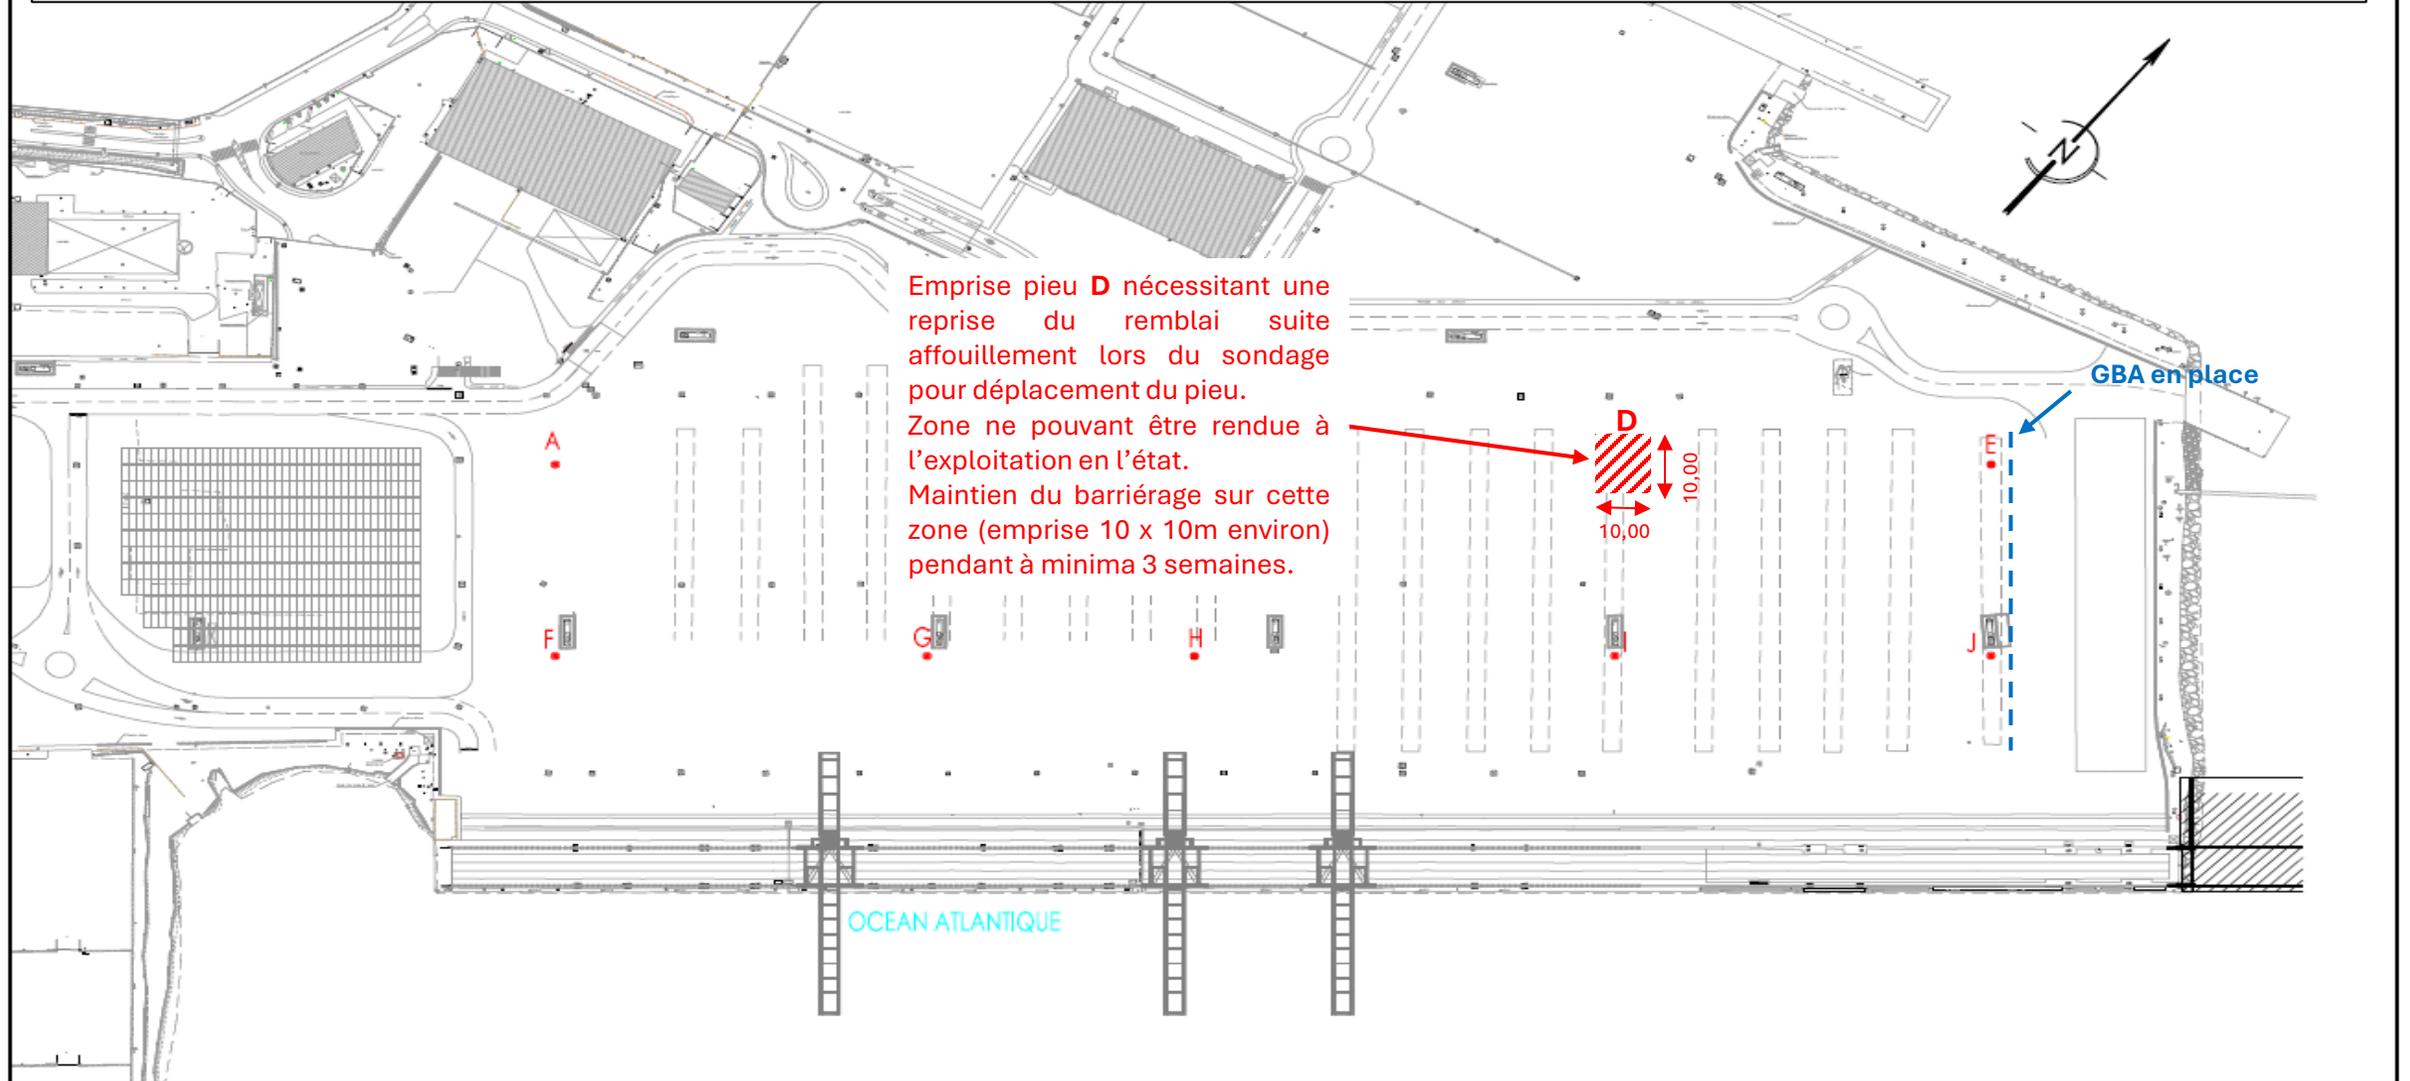

TRAVAUX DE REALISATION DES PIEUX D, I, E & J – PHASE 3

Du 03 au 07/03/2024 (S. 10/2025) :

- Travaux de reprise du remblai pieu D suite affouillement

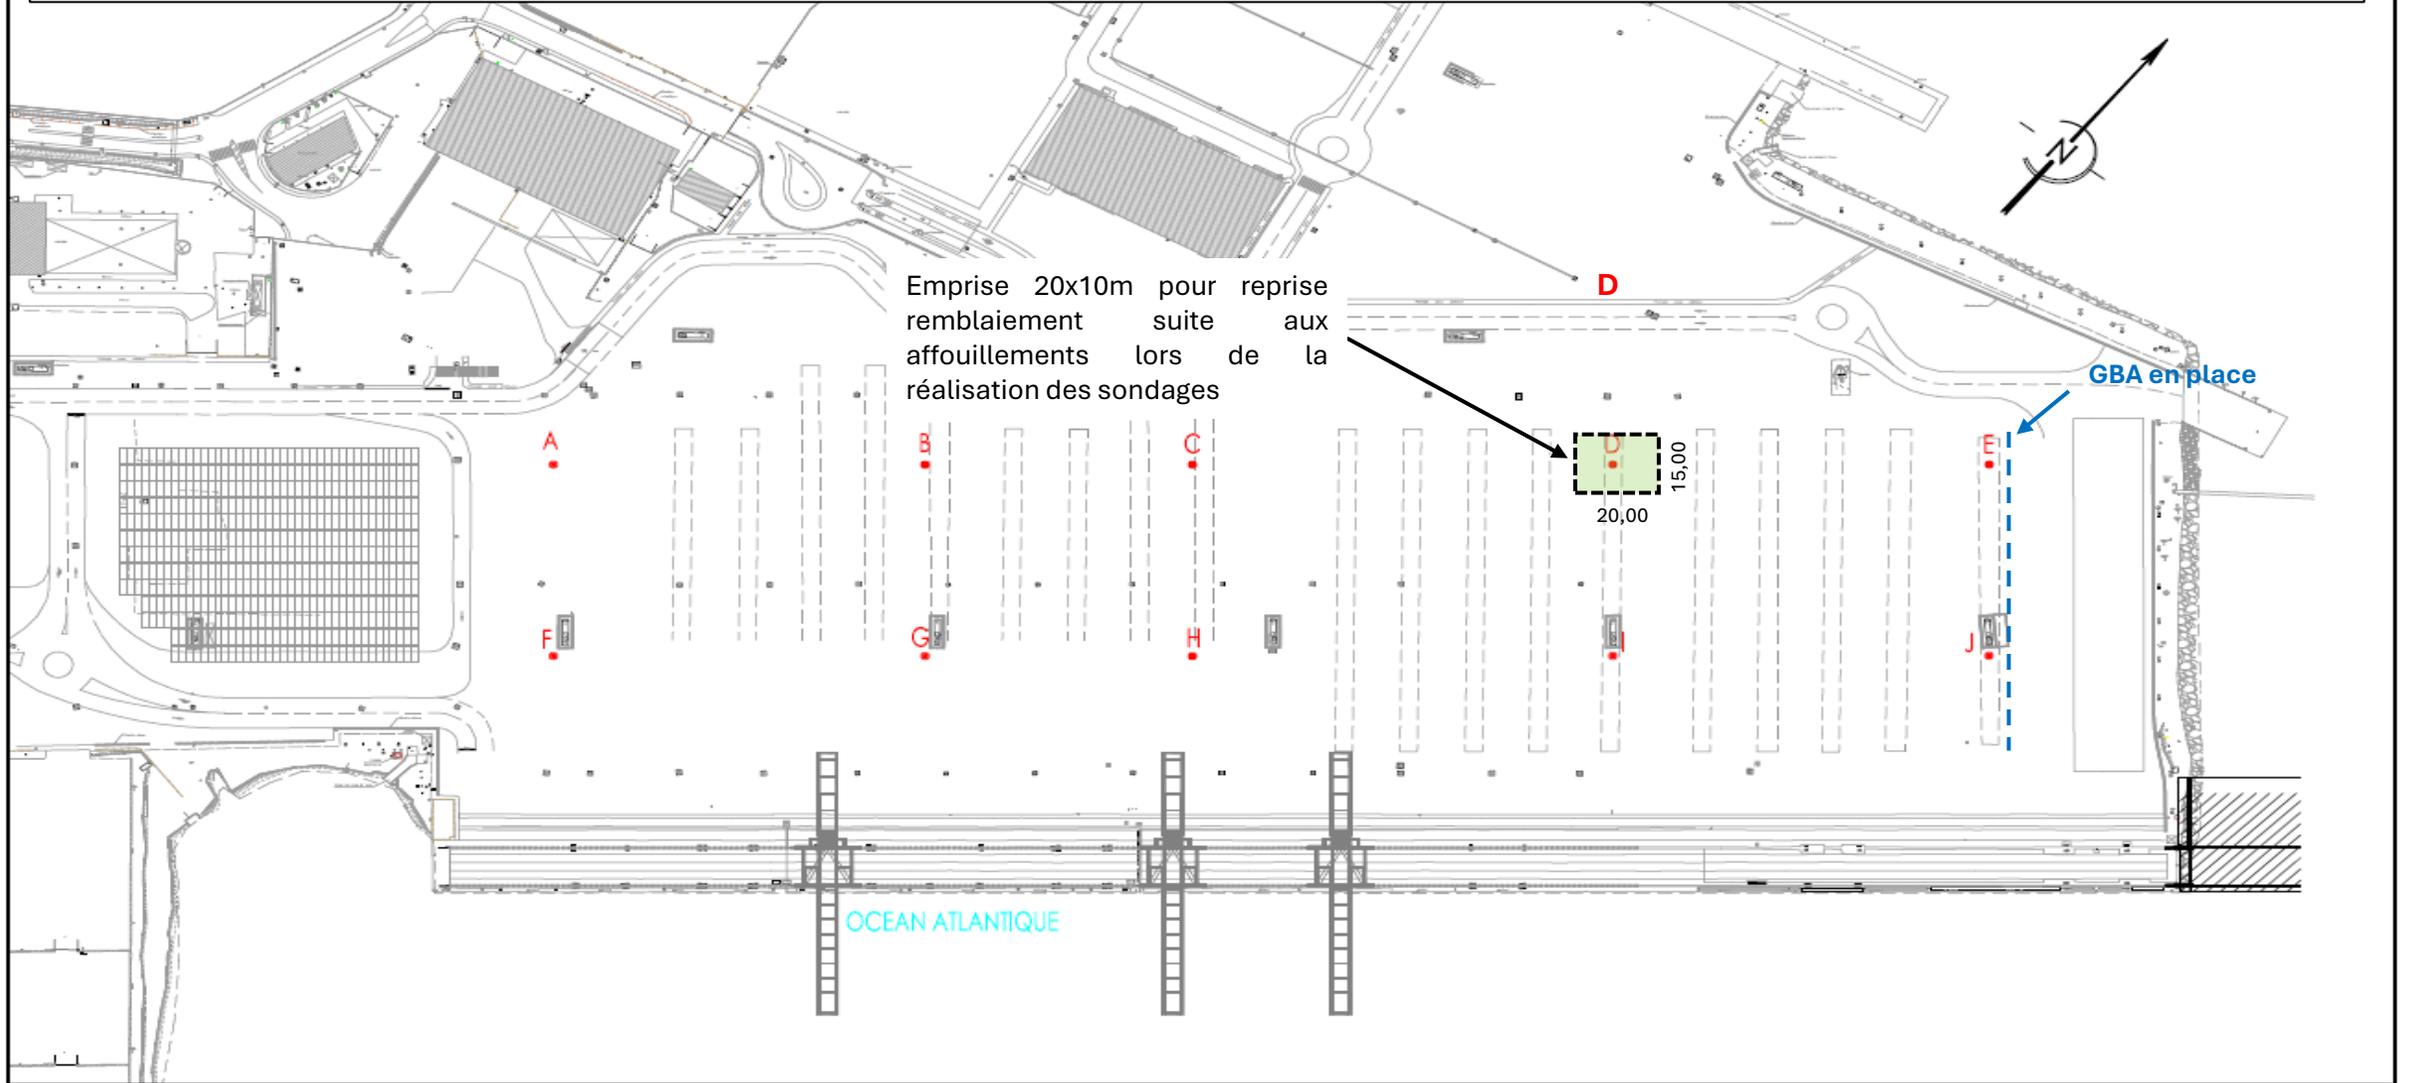

Maitre d'ouvrage : SNC GMM



MAITRISE D'OEUVRE



Imposée En De Dessous
21 de Jarry
97122 BASSÉ MAHAULT

Implantation des pieux projet sur l'existant

Date : 11/12/2024 Echelle : 1/2000 Indices :

Titre : PORT AUTONOME DE GUADELOUPE

Adaptation des terre-pleins conteneurs